




COMUNE DI FORLÌ

<b>SINDACO</b> Roberto Balzani	<b>SEGRETARIO GENERALE</b> Antonio Ventrella	<b>ASSESSORE QUALITÀ AMBIENTALE</b> Alberto Bellini
<b>AREA PIANIFICAZIONE E SVILUPPO DEL TERRITORIO</b>		
DIRETTORE AREA Massimo Valdinoci (Responsabile del Progetto)		
<b>SERVIZIO PIANIFICAZIONE E PROGRAMMAZIONE DEL TERRITORIO</b>		
DIRIGENTE Ercolo Canestrini		
<b>UNITÀ PIANIFICAZIONE URBANISTICA</b> RESPONSABILE Mara Rubino		<b>UNITÀ GESTIONE DEI SERVIZI CIMITERIALI</b> RESPONSABILE Maria Cristina Laghi
<b>STAFF OPERATIVO</b> Ermes Calisi Mirco Milandri Lorella Minoccheri Antonella Simoncelli Valerio Zoli		



2009

# PIANO REGOLATORE DELLE STRUTTURE CIMITERIALI

(ai sensi del DPR 285/1990 Regolamento di Polizia Mortuaria e della L. R. 19/2004)

## CIMITERO COMUNALE DI CASEMURATE

### RILIEVO FISICO E TIPOLOGICO STATO DI FATTO E DI PROGETTO

SCALA 1:200


APPROVAZIONE

DELIBERA DI C.C.

n°

del


#### STATO DI FATTO

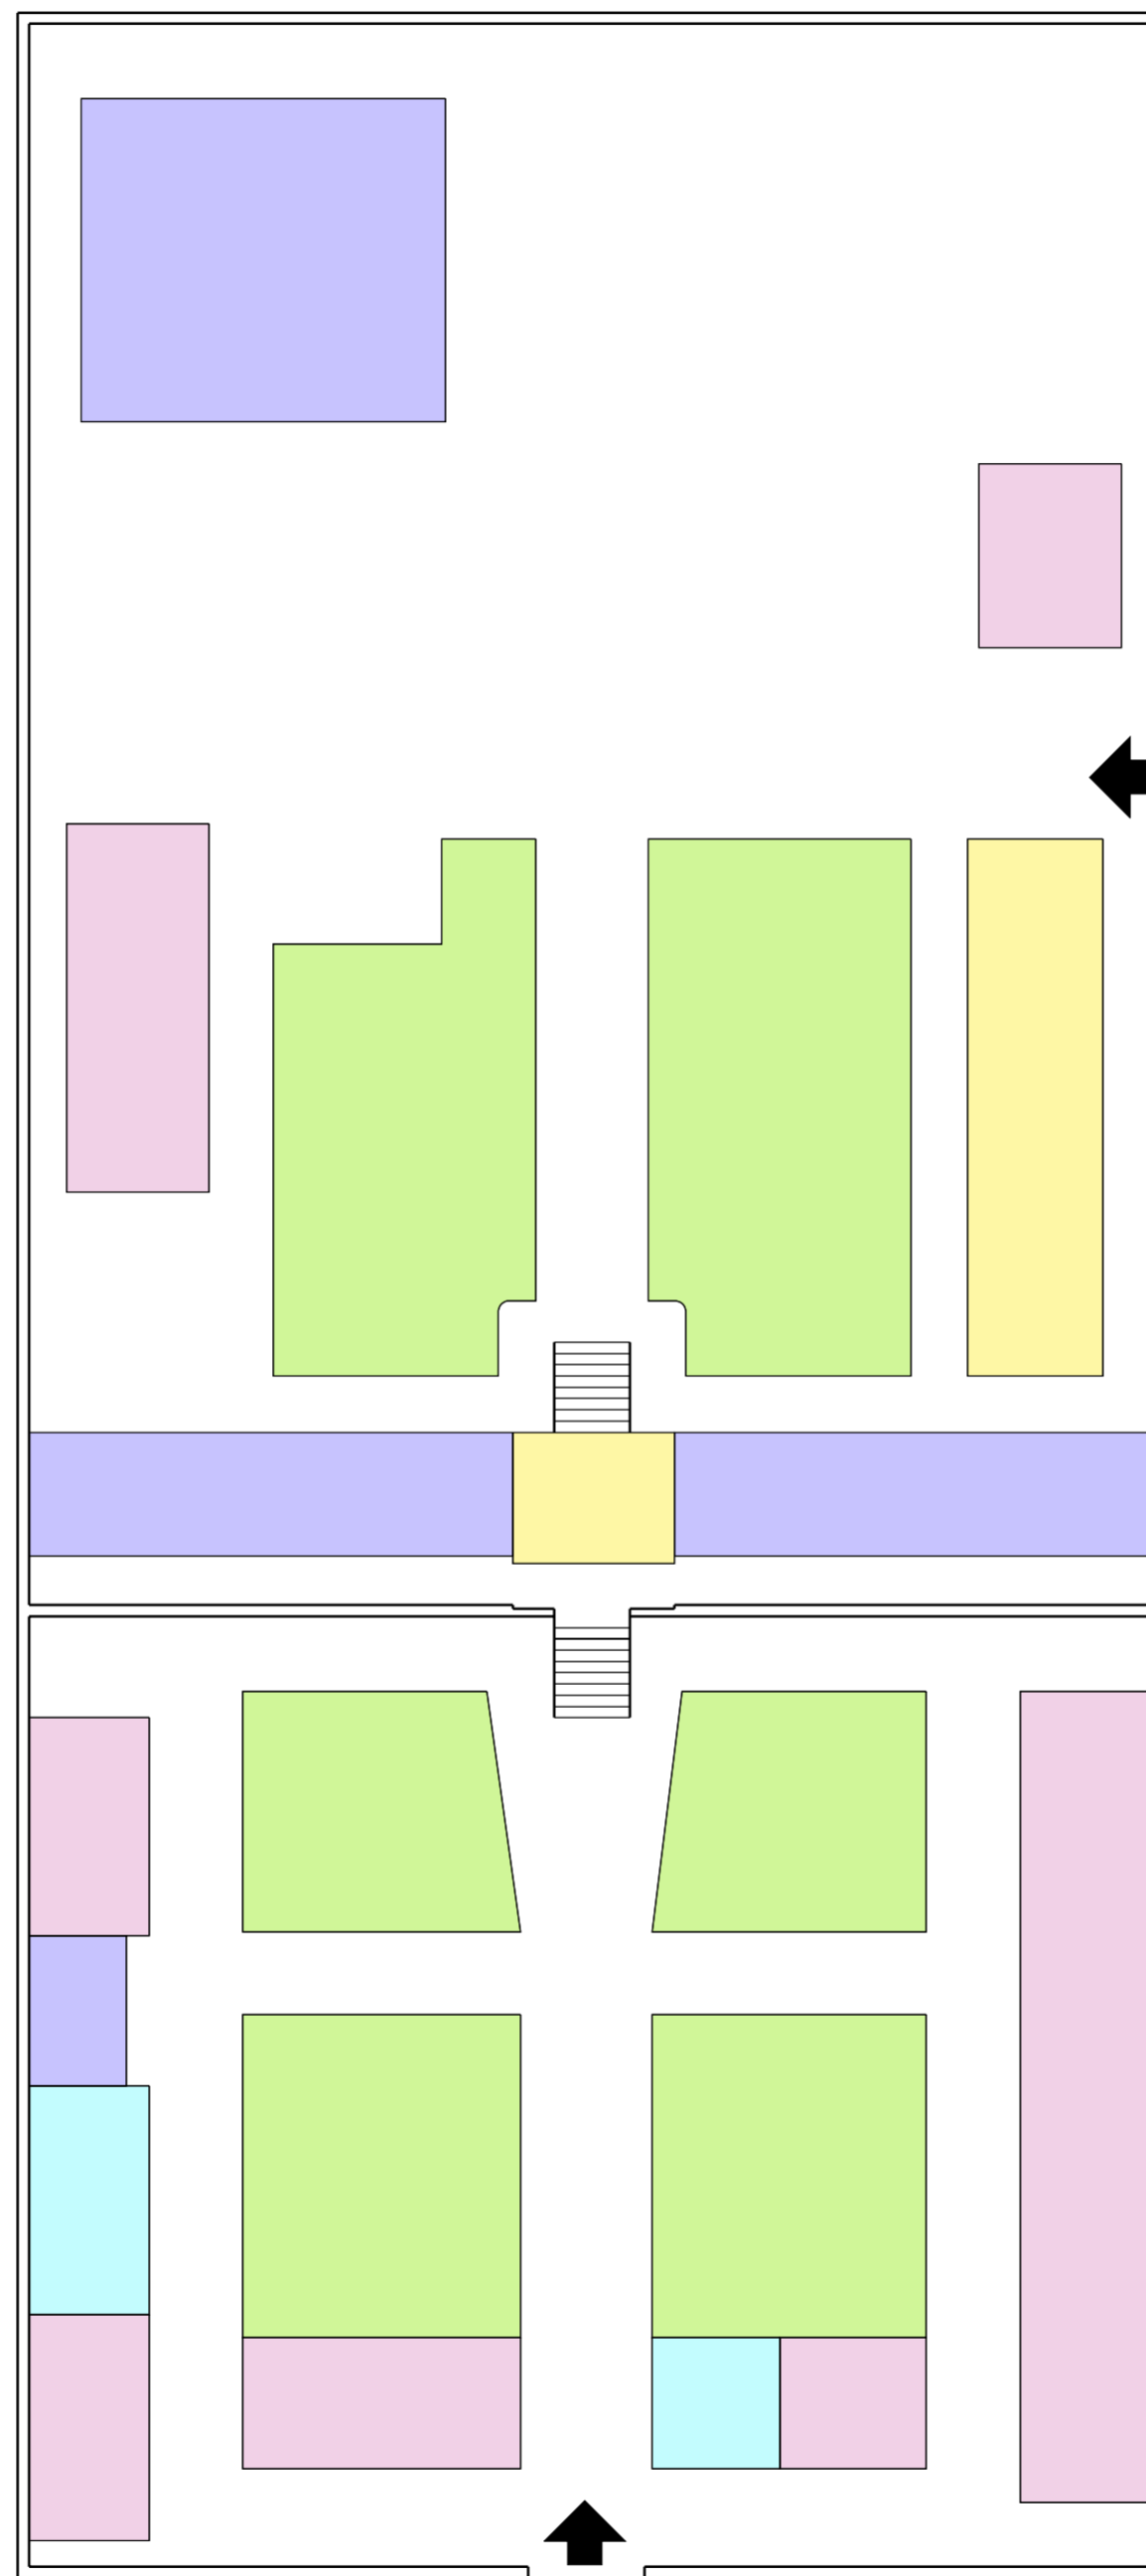

#### LEGENDA

-  TOMBE FAMILIARI
-  LOCULI
-  CAMPO INUMAZIONE
-  SARCOFAGHI-TOMBINI
-  COSTRUZIONI ACCESSORIE
-  OSSARIO/CINERARIO COMUNE
-  OSSARI/CINERARI

#### STATO DI PROGETTO

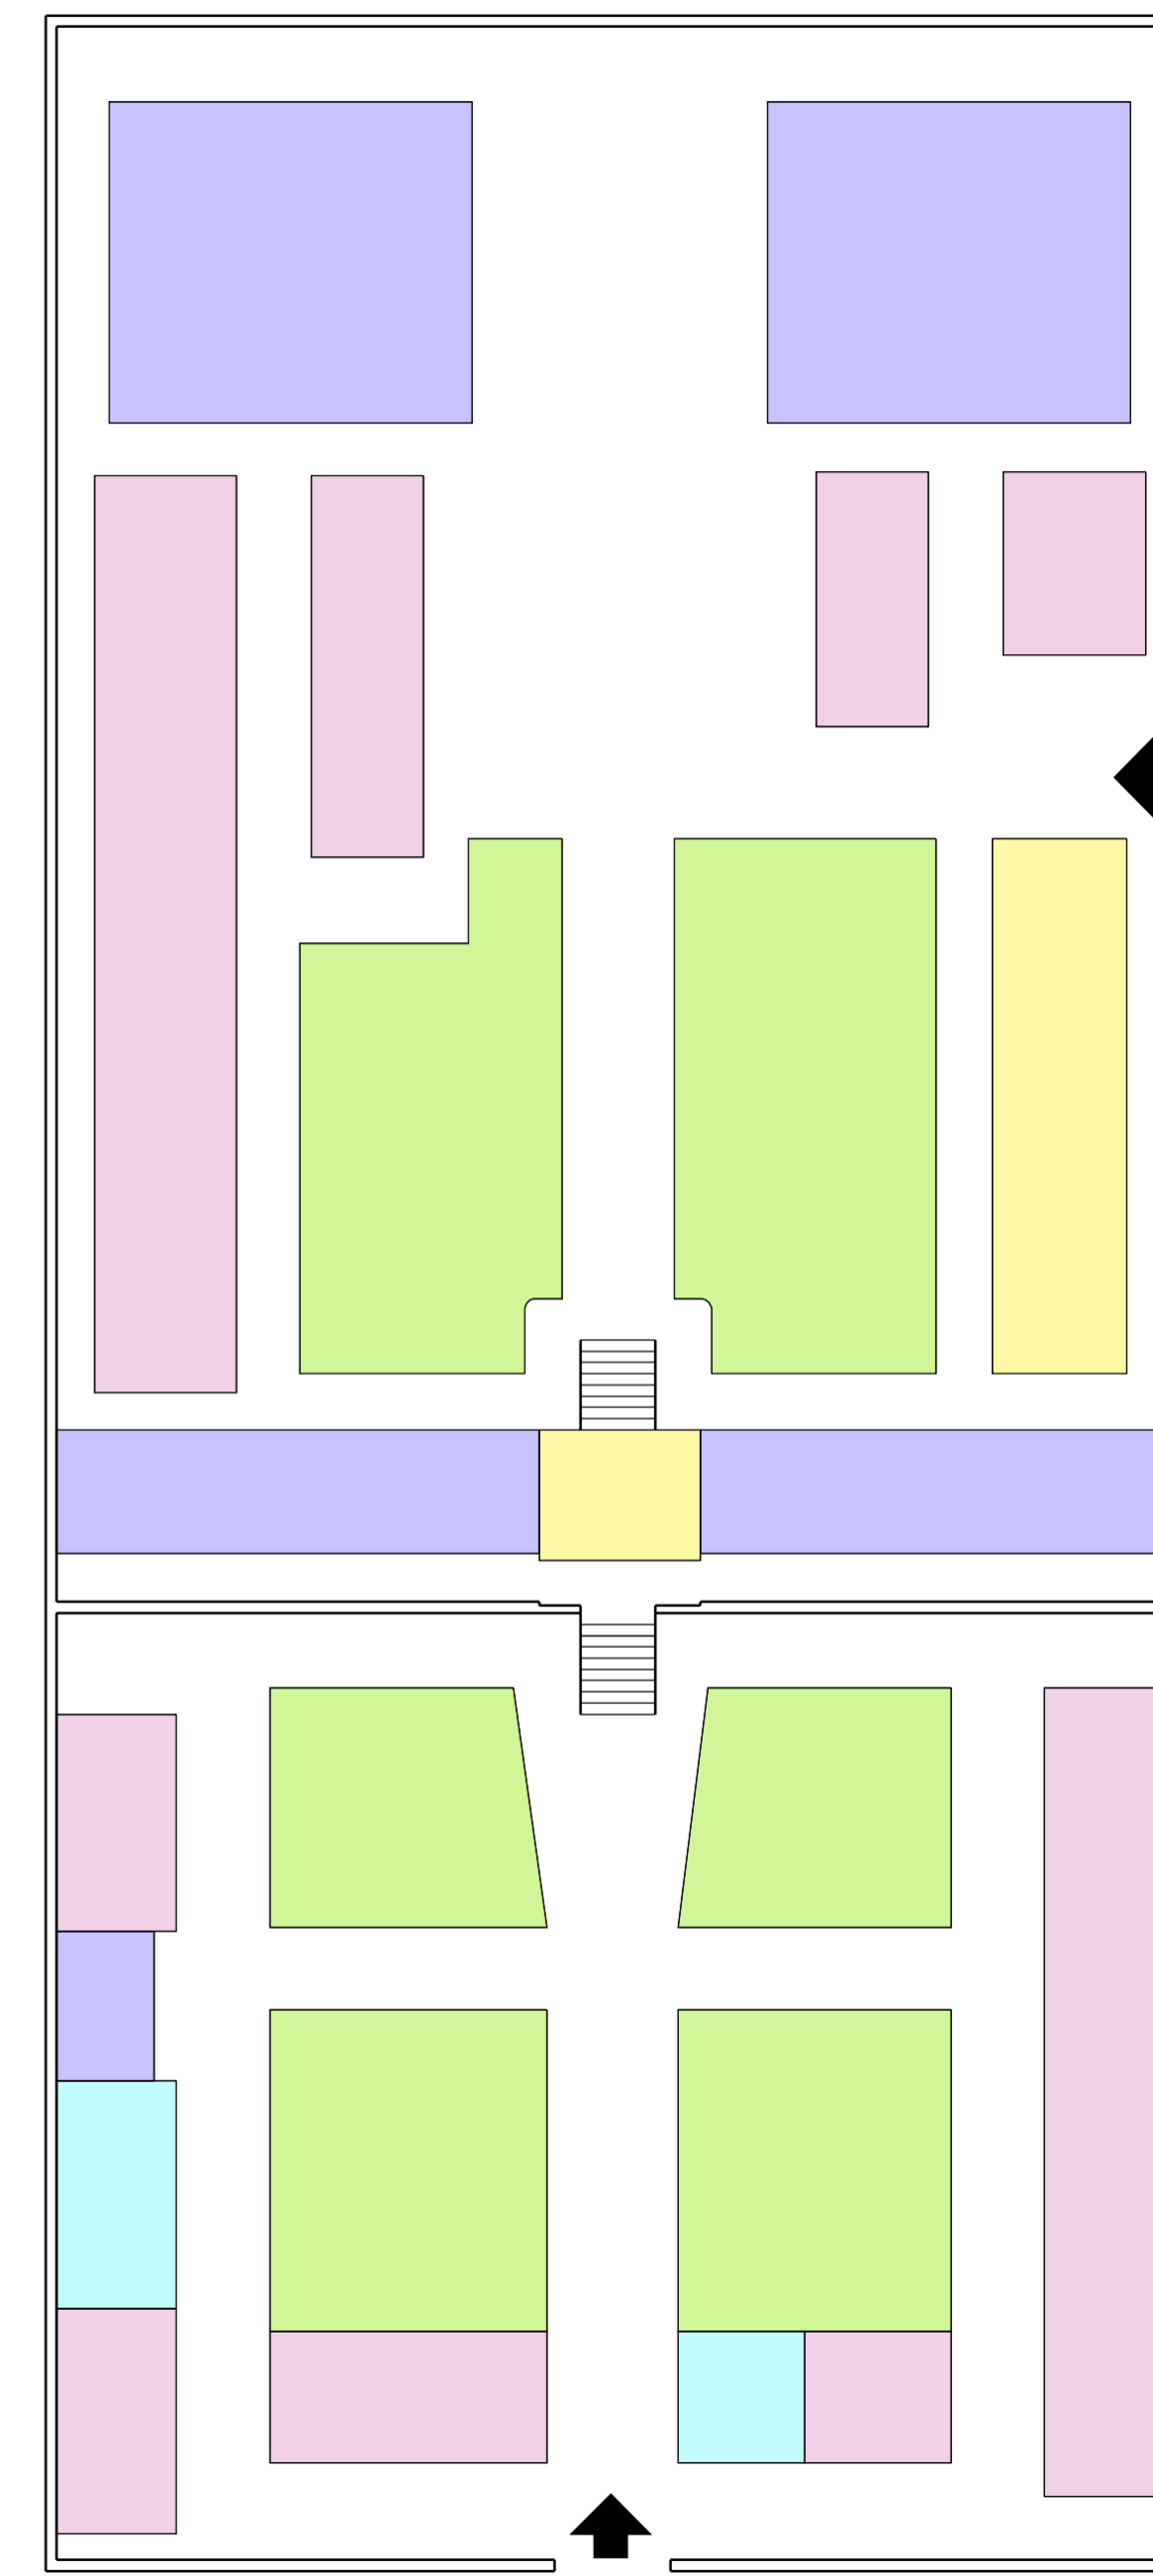

Via Serachieda

Via Serachieda