




COMUNE DI FORLÌ

SINDACO Roberto Balzani	SEGRETARIO GENERALE Antonio Ventrella	ASSESSORE QUALITÀ AMBIENTALE Alberto Bellini
AREA PIANIFICAZIONE E SVILUPPO DEL TERRITORIO		
DIRETTORE AREA Massimo Valdinoci (Responsabile del Progetto)		
SERVIZIO PIANIFICAZIONE E PROGRAMMAZIONE DEL TERRITORIO		
DIRIGENTE Erocle Canestrini		
UNITÀ PIANIFICAZIONE URBANISTICA RESPONSABILE Mara Rubino		UNITÀ GESTIONE DEI SERVIZI CIMITERIALI RESPONSABILE Maria Cristina Laghi
STAFF OPERATIVO Ermes Calisi Mirco Milandri Lorella Minoccheri Antonella Simoncelli Valerio Zoli		



2009

PIANO REGOLATORE DELLE STRUTTURE CIMITERIALI COMUNALI

(ai sensi del DPR 285/1990 Regolamento di Polizia Mortuaria e della L. R. 19/2004)

CIMITERO COMUNALE DI VILLAGRAPPA

RILIEVO FISICO E TIPOLOGICO STATO DI FATTO E DI PROGETTO

SCALA 1:200


APPROVAZIONE

DELIBERA DI C.C.

n°

del

STATO DI FATTO

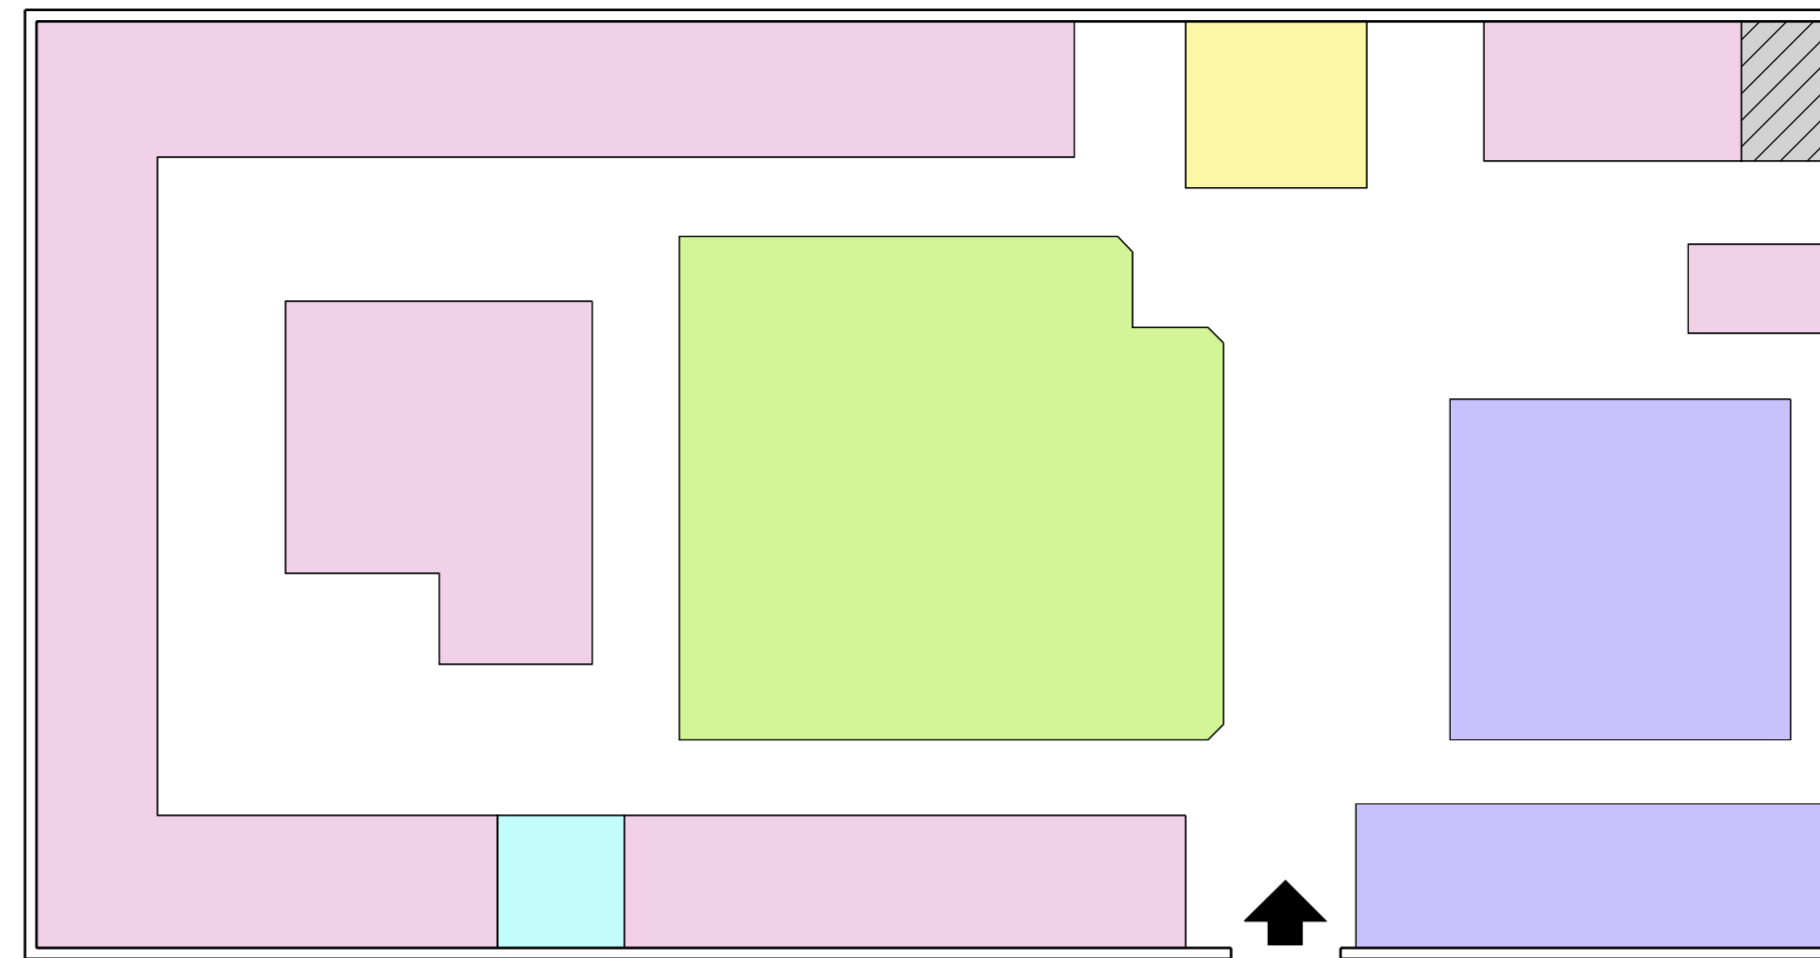


Via Scaletta

LEGENDA

-  TOMBE FAMILIARI
-  LOCULI
-  CAMPO INUMAZIONE
-  SARCOFAGHI-TOMBINI
-  COSTRUZIONI ACCESSORIE
-  OSSARIO/CINERARIO COMUNE
-  OSSARI/CINERARI

STATO DI PROGETTO

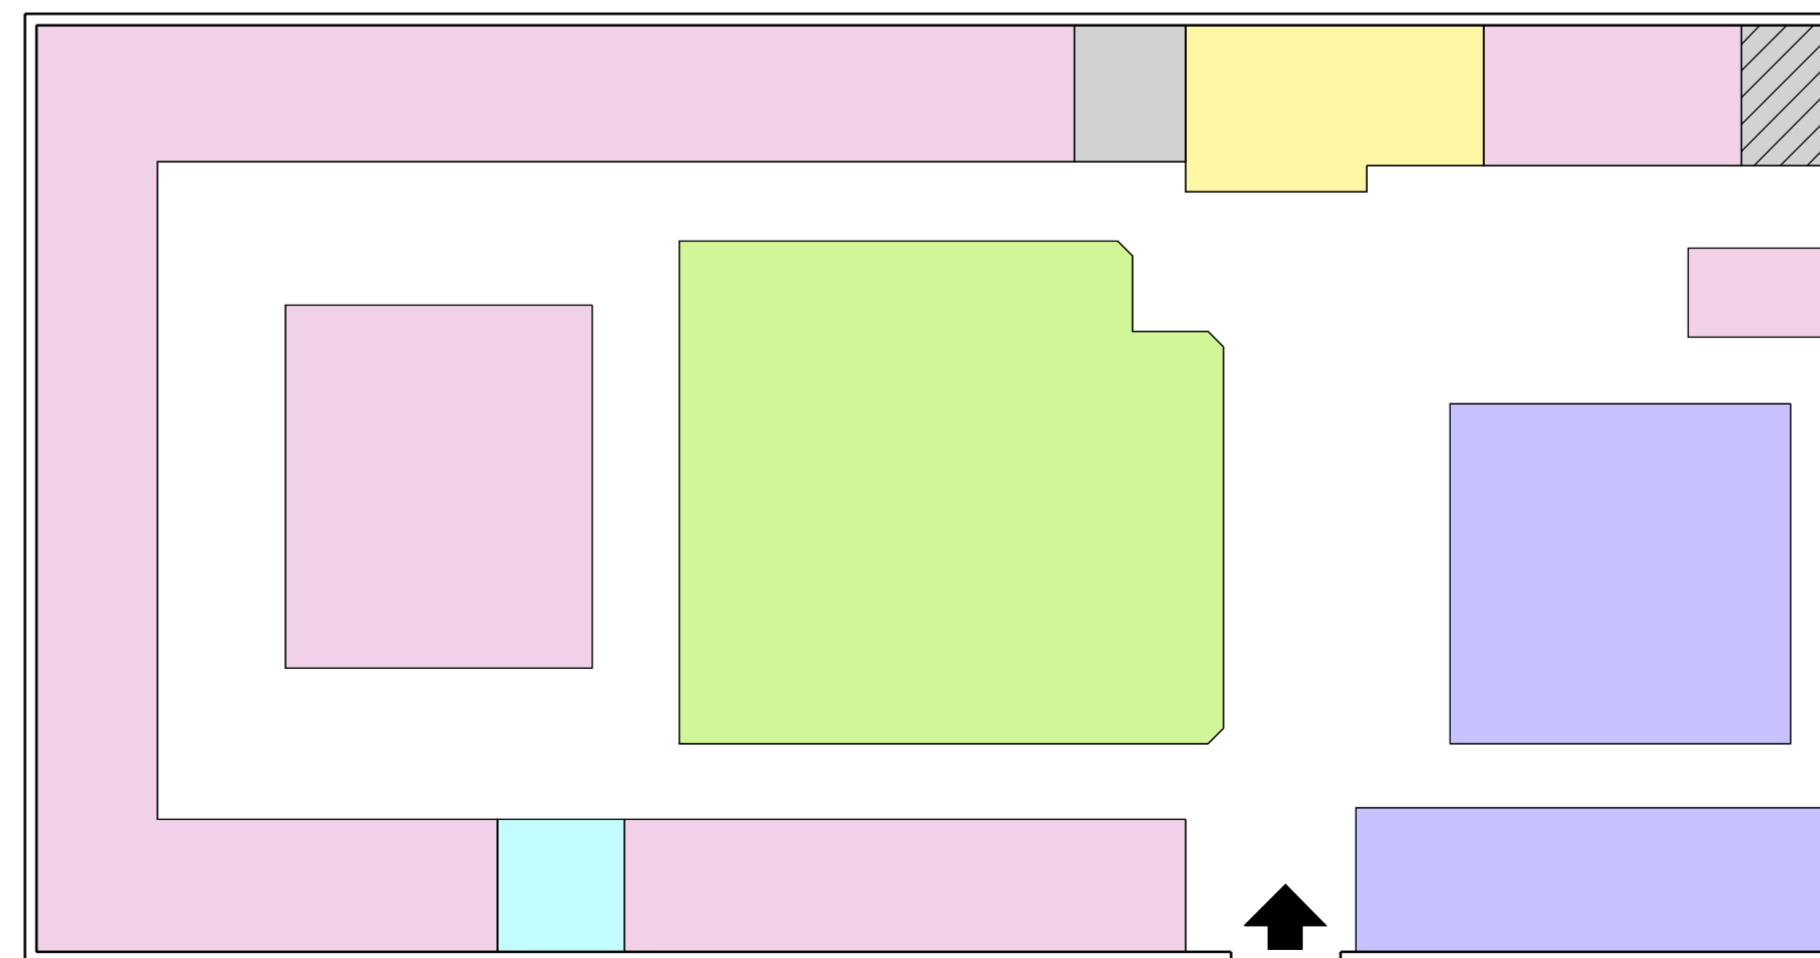

Via Scaletta