



COMUNE DI FORLÌ

SINDACO
Roberto Balzani

SEGRETARIO GENERALE
Antonio Ventrella

ASSESSORE QUALITÀ AMBIENTALE
Alberto Bellini

AREA PIANIFICAZIONE E SVILUPPO DEL TERRITORIO
DIRETTORE AREA
Massimo Valdinoci (Responsabile del Progetto)

SERVIZIO PIANIFICAZIONE E PROGRAMMAZIONE DEL TERRITORIO
DIRIGENTE
Ercole Canestrini

UNITÀ PIANIFICAZIONE URBANISTICA
RESPONSABILE
Mara Rubino

UNITÀ GESTIONE DEI SERVIZI CIMITERIALI
RESPONSABILE
Maria Cristina Laghi

STAFF OPERATIVO
Ermes Calisi
Mirco Milandri
Lorella Minoccheri
Antonella Simoncelli
Valerio Zoli



2009

PIANO REGOLATORE DELLE STRUTTURE CIMITERIALI

(ai sensi del DPR 285/1990 Regolamento di Polizia Mortuaria e della L. R. 19/2004)

CIMITERO COMUNALE DI FORNIOLO

RILIEVO FISICO E TIPOLOGICO STATO DI FATTO E DI PROGETTO

SCALA 1:200


APPROVAZIONE

DELIBERA DI C.C.

n°


del

STATO DI FATTO

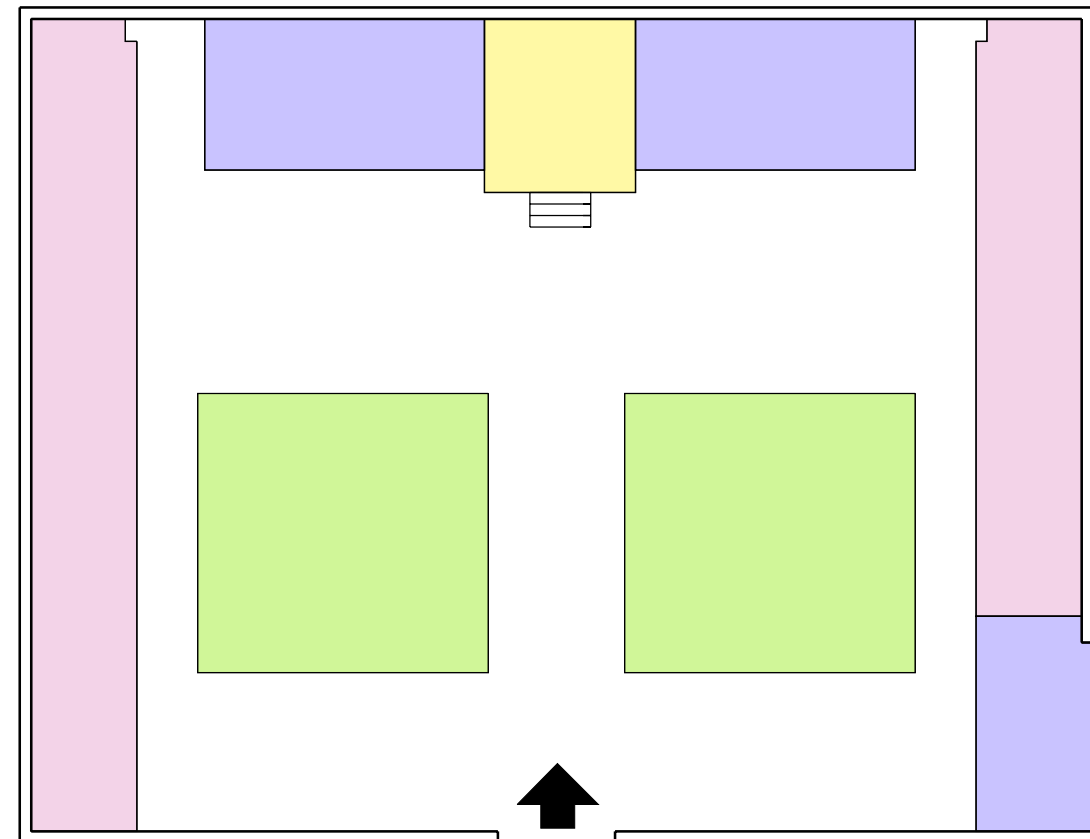

Via del Bosco

STATO DI PROGETTO

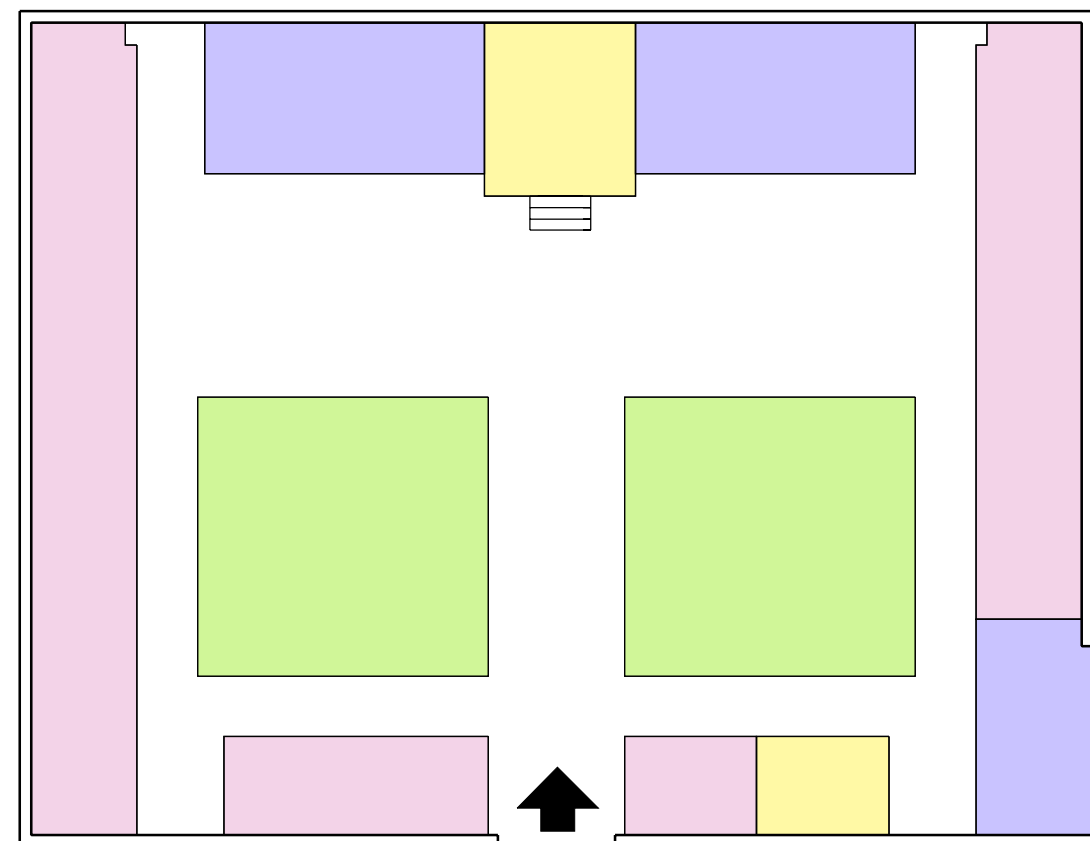

Via del Bosco

LEGENDA

- TOMBE FAMILIARI
- LOCULI
- CAMPO INUMAZIONE
- SARCOFAGHI-TOMBINI
- COSTRUZIONI ACCESSORIE
- OSSARIO/CINERARIO COMUNE
- OSSARI/CINERARI