


PARTICOLARE FORO SOLAIO

scala 1:20

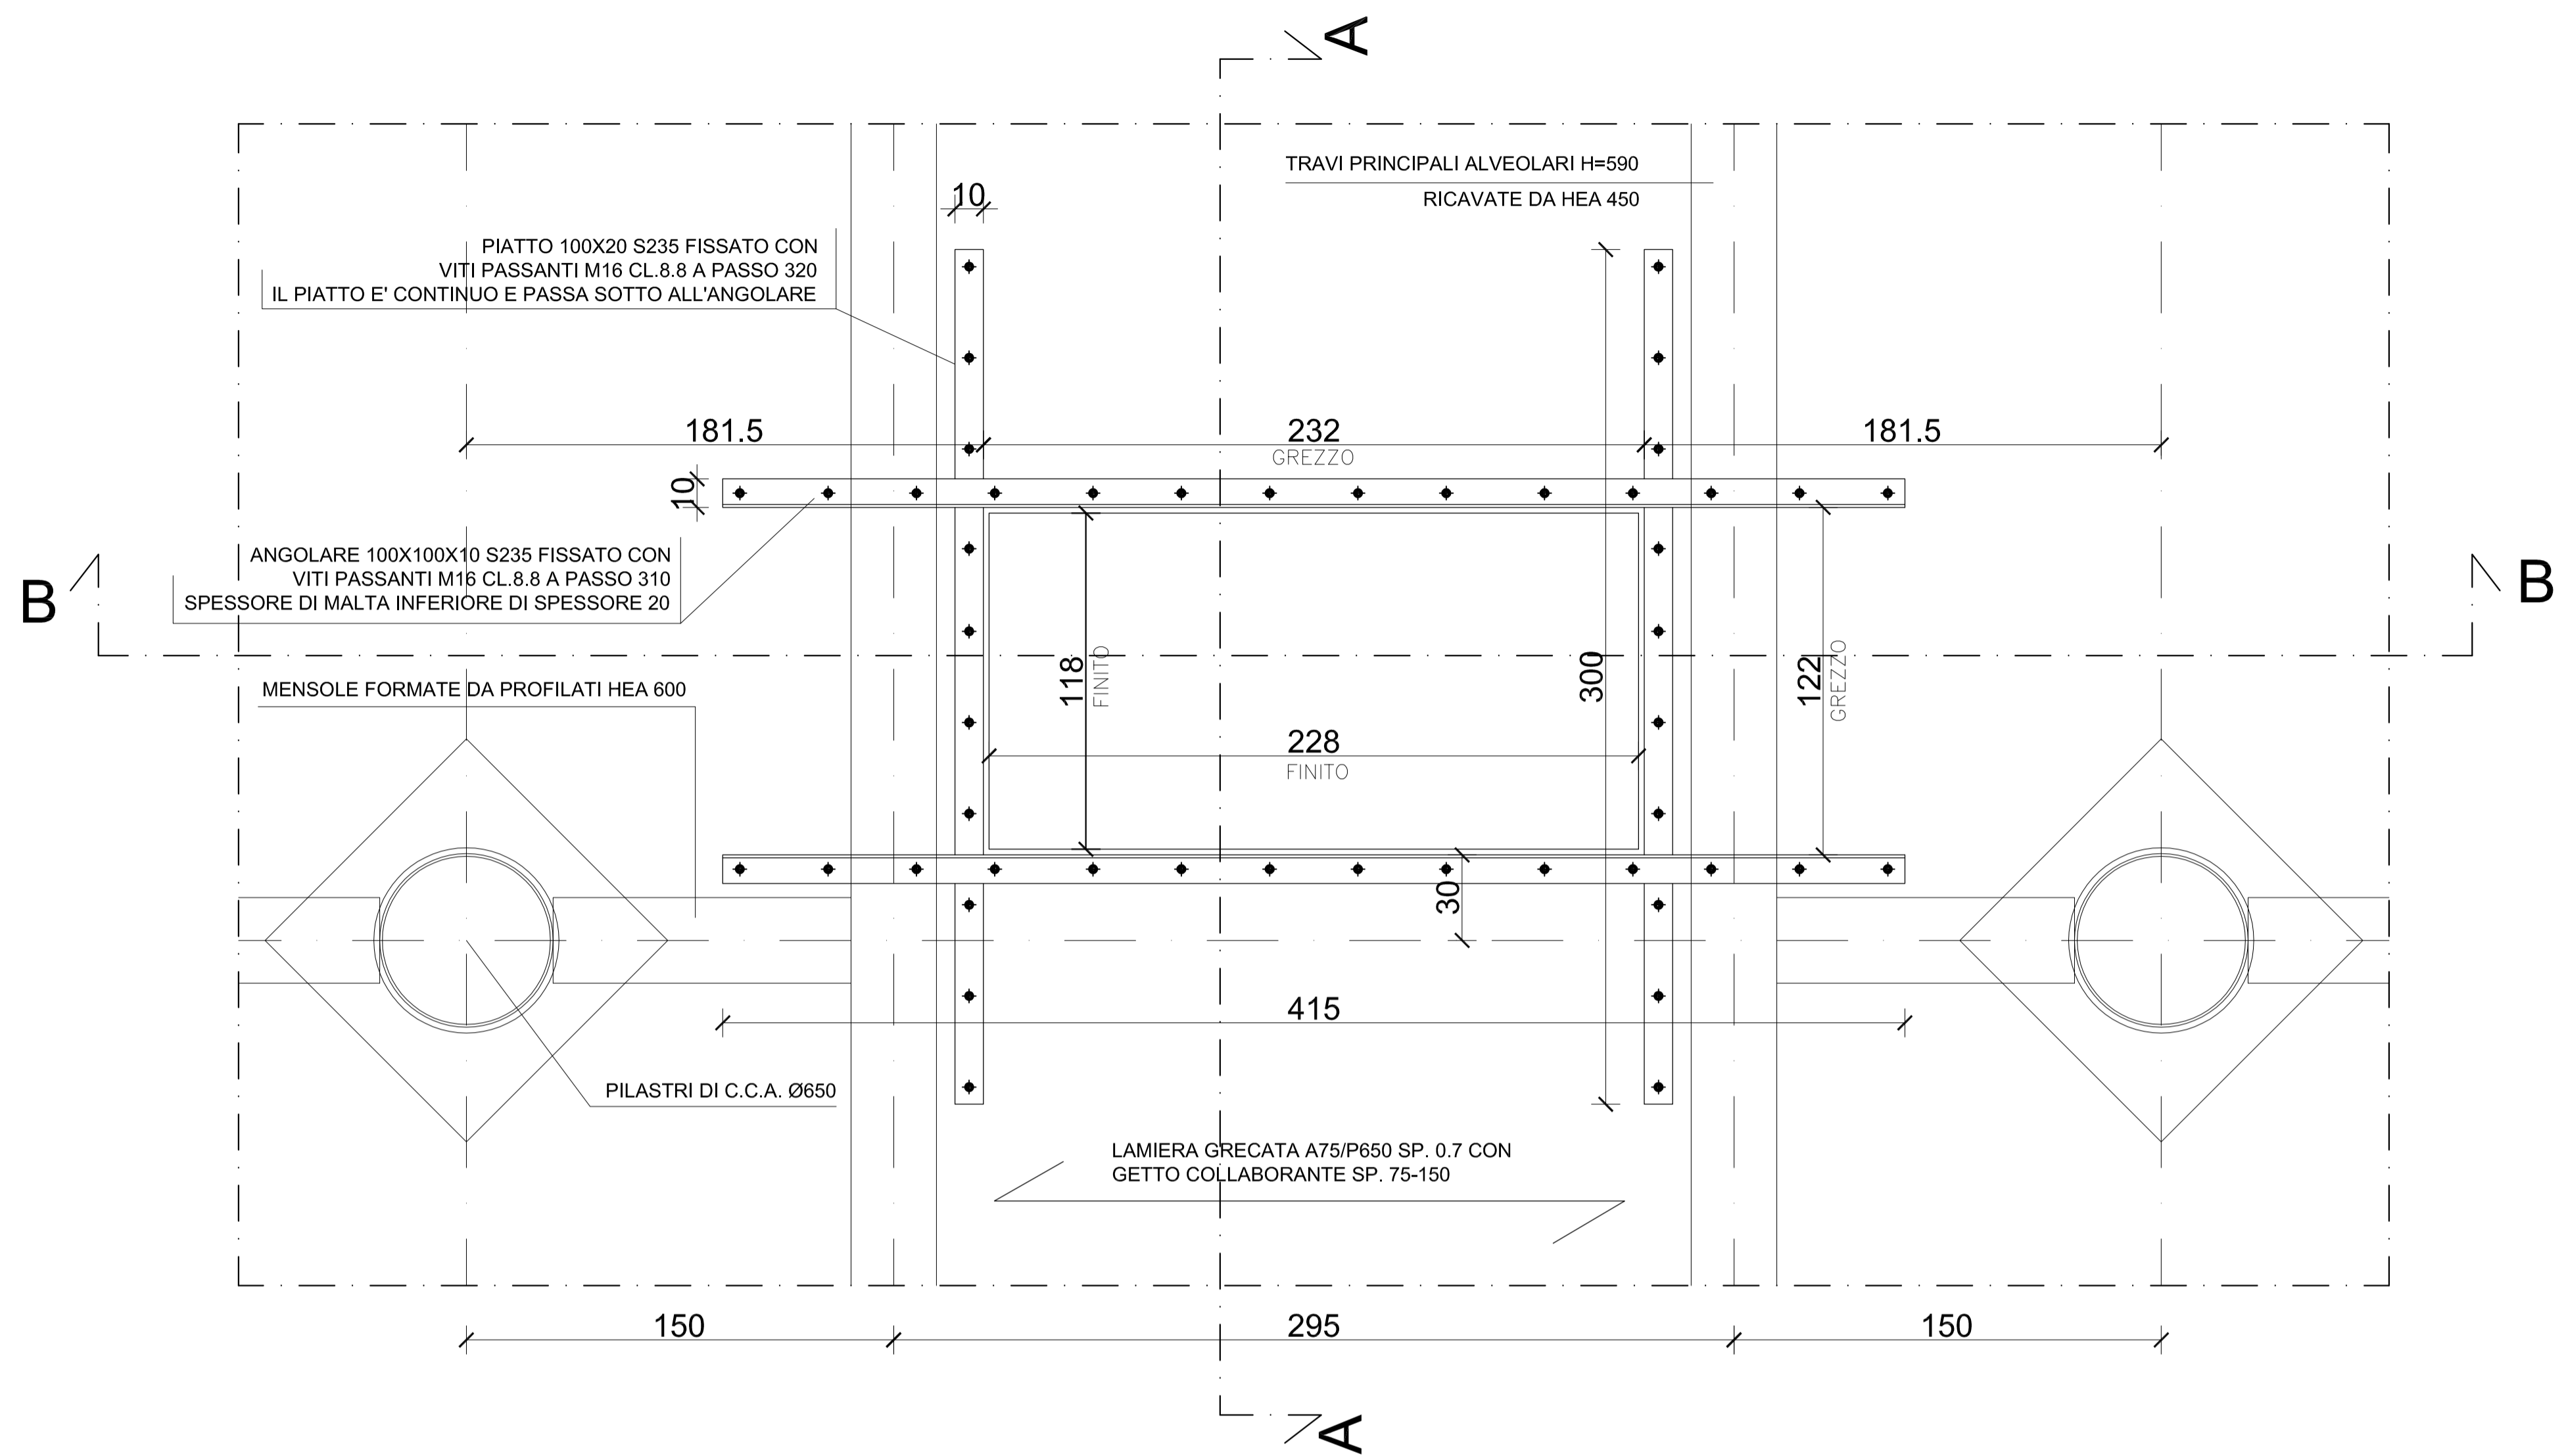

INTERVENTO DI RESTAURO E RISANAMENTO CONSERVATIVO
DI IMMOBILE AD USO UFFICI AL P2 "UFFICIO DELLE DOGANE"
SITO IN FORLÌ (FC) VIA PUNTA DI FERRO, 2



Proprietà: **FORLÌ CITTA' SOLARE S.R.L.**

IL RESPONSABILE DEL PROCEDIMENTO:
Dott. Ing. CLAUDIO MALTONI - Direttore
Dott. Ing. GIUSEPPE LOMBARDO - Assistente

PRELIMINARE	DEFINITIVO	ESECUTIVO	SCALA	REV. 00	A.ESE.1
OGGETTO: ESECUTIVO NUOVI LUCERNAI			1:100		



Società affidataria: **CLIMA.PRO S.R.L.**

Via Innocenzo Golfarelli n.90, 47122 Forlì (FC)
Tel.: 0543.774994 Fax: 0543.777002
P.I. 03252590405
climapro@climapro.it

PROGETTISTA ARCHITETTONICO
ARCH. ROBERTO BISSONI

PROGETTISTA STRUTTURALE
ING. ANDREA COLLINA

SICUREZZA E COORDINAMENTO
GEOM. EUGENIO RAGAZZI

PROGETTISTA ELETTROTECNICO
PER. IND. DARIO ANTONELLI

PROGETTISTA MECCANICO / PREVENZIONE INCENDI
PER. IND. ANGELO MARCHETTI